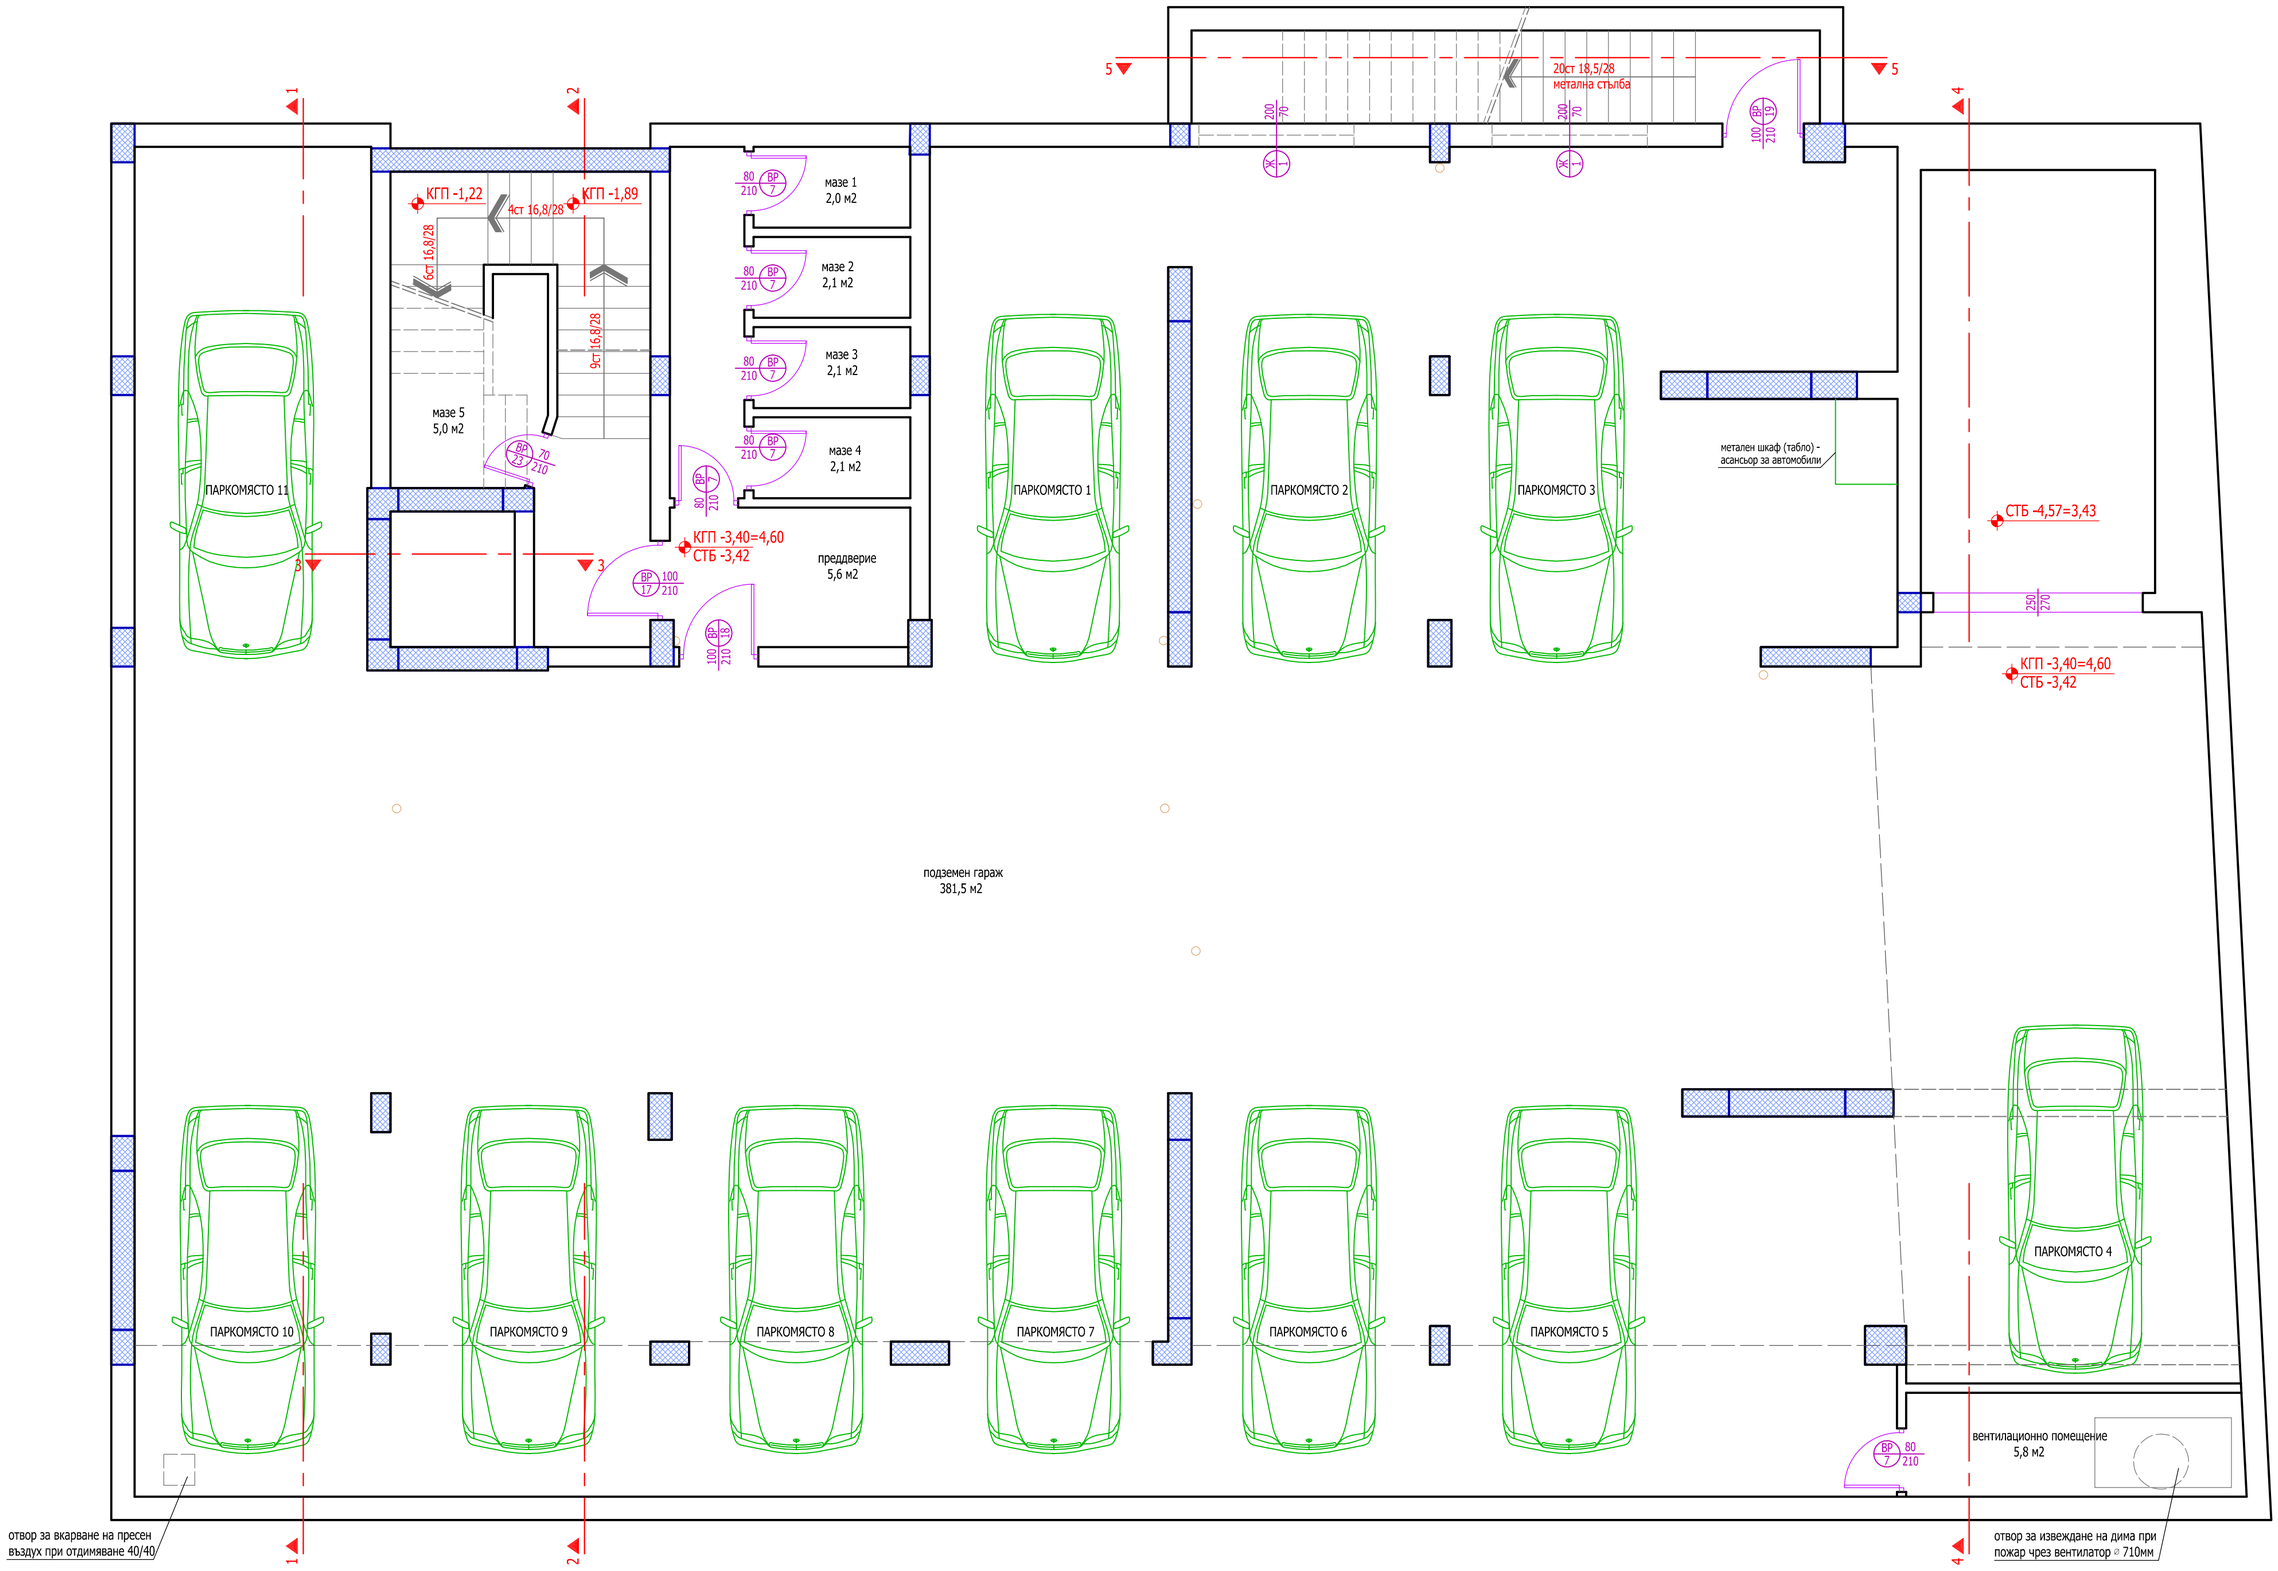
20ст 18,5/28
метална стълба
КГП -1,22
КГП -1,89
4ст 16,8/28
6ст 16,8/28
9ст 16,8/28
мазе 1
2,0 м2
мазе 2
2,1 м2
мазе 3
2,1 м2
мазе 4
2,1 м2
мазе 5
5,0 м2
преддверие
5,6 м2
КГП -3,40=4,60
СТБ -3,42
ПАРКОМЯСТО 11
ПАРКОМЯСТО 1
ПАРКОМЯСТО 2
ПАРКОМЯСТО 3
метален шкаф (табло) -
асансьор за автомобили
СТБ -4,57=3,43
КГП -3,40=4,60
СТБ -3,42
подземен гараж
381,5 м2
ПАРКОМЯСТО 10
ПАРКОМЯСТО 9
ПАРКОМЯСТО 8
ПАРКОМЯСТО 7
ПАРКОМЯСТО 6
ПАРКОМЯСТО 5
ПАРКОМЯСТО 4
вентилационно помещение
5,8 м2
отвор за вкарване на пресен
въздух при отдимяване 40/40
отвор за извеждане на дима при
пожар чрез вентилатор ø 710мм

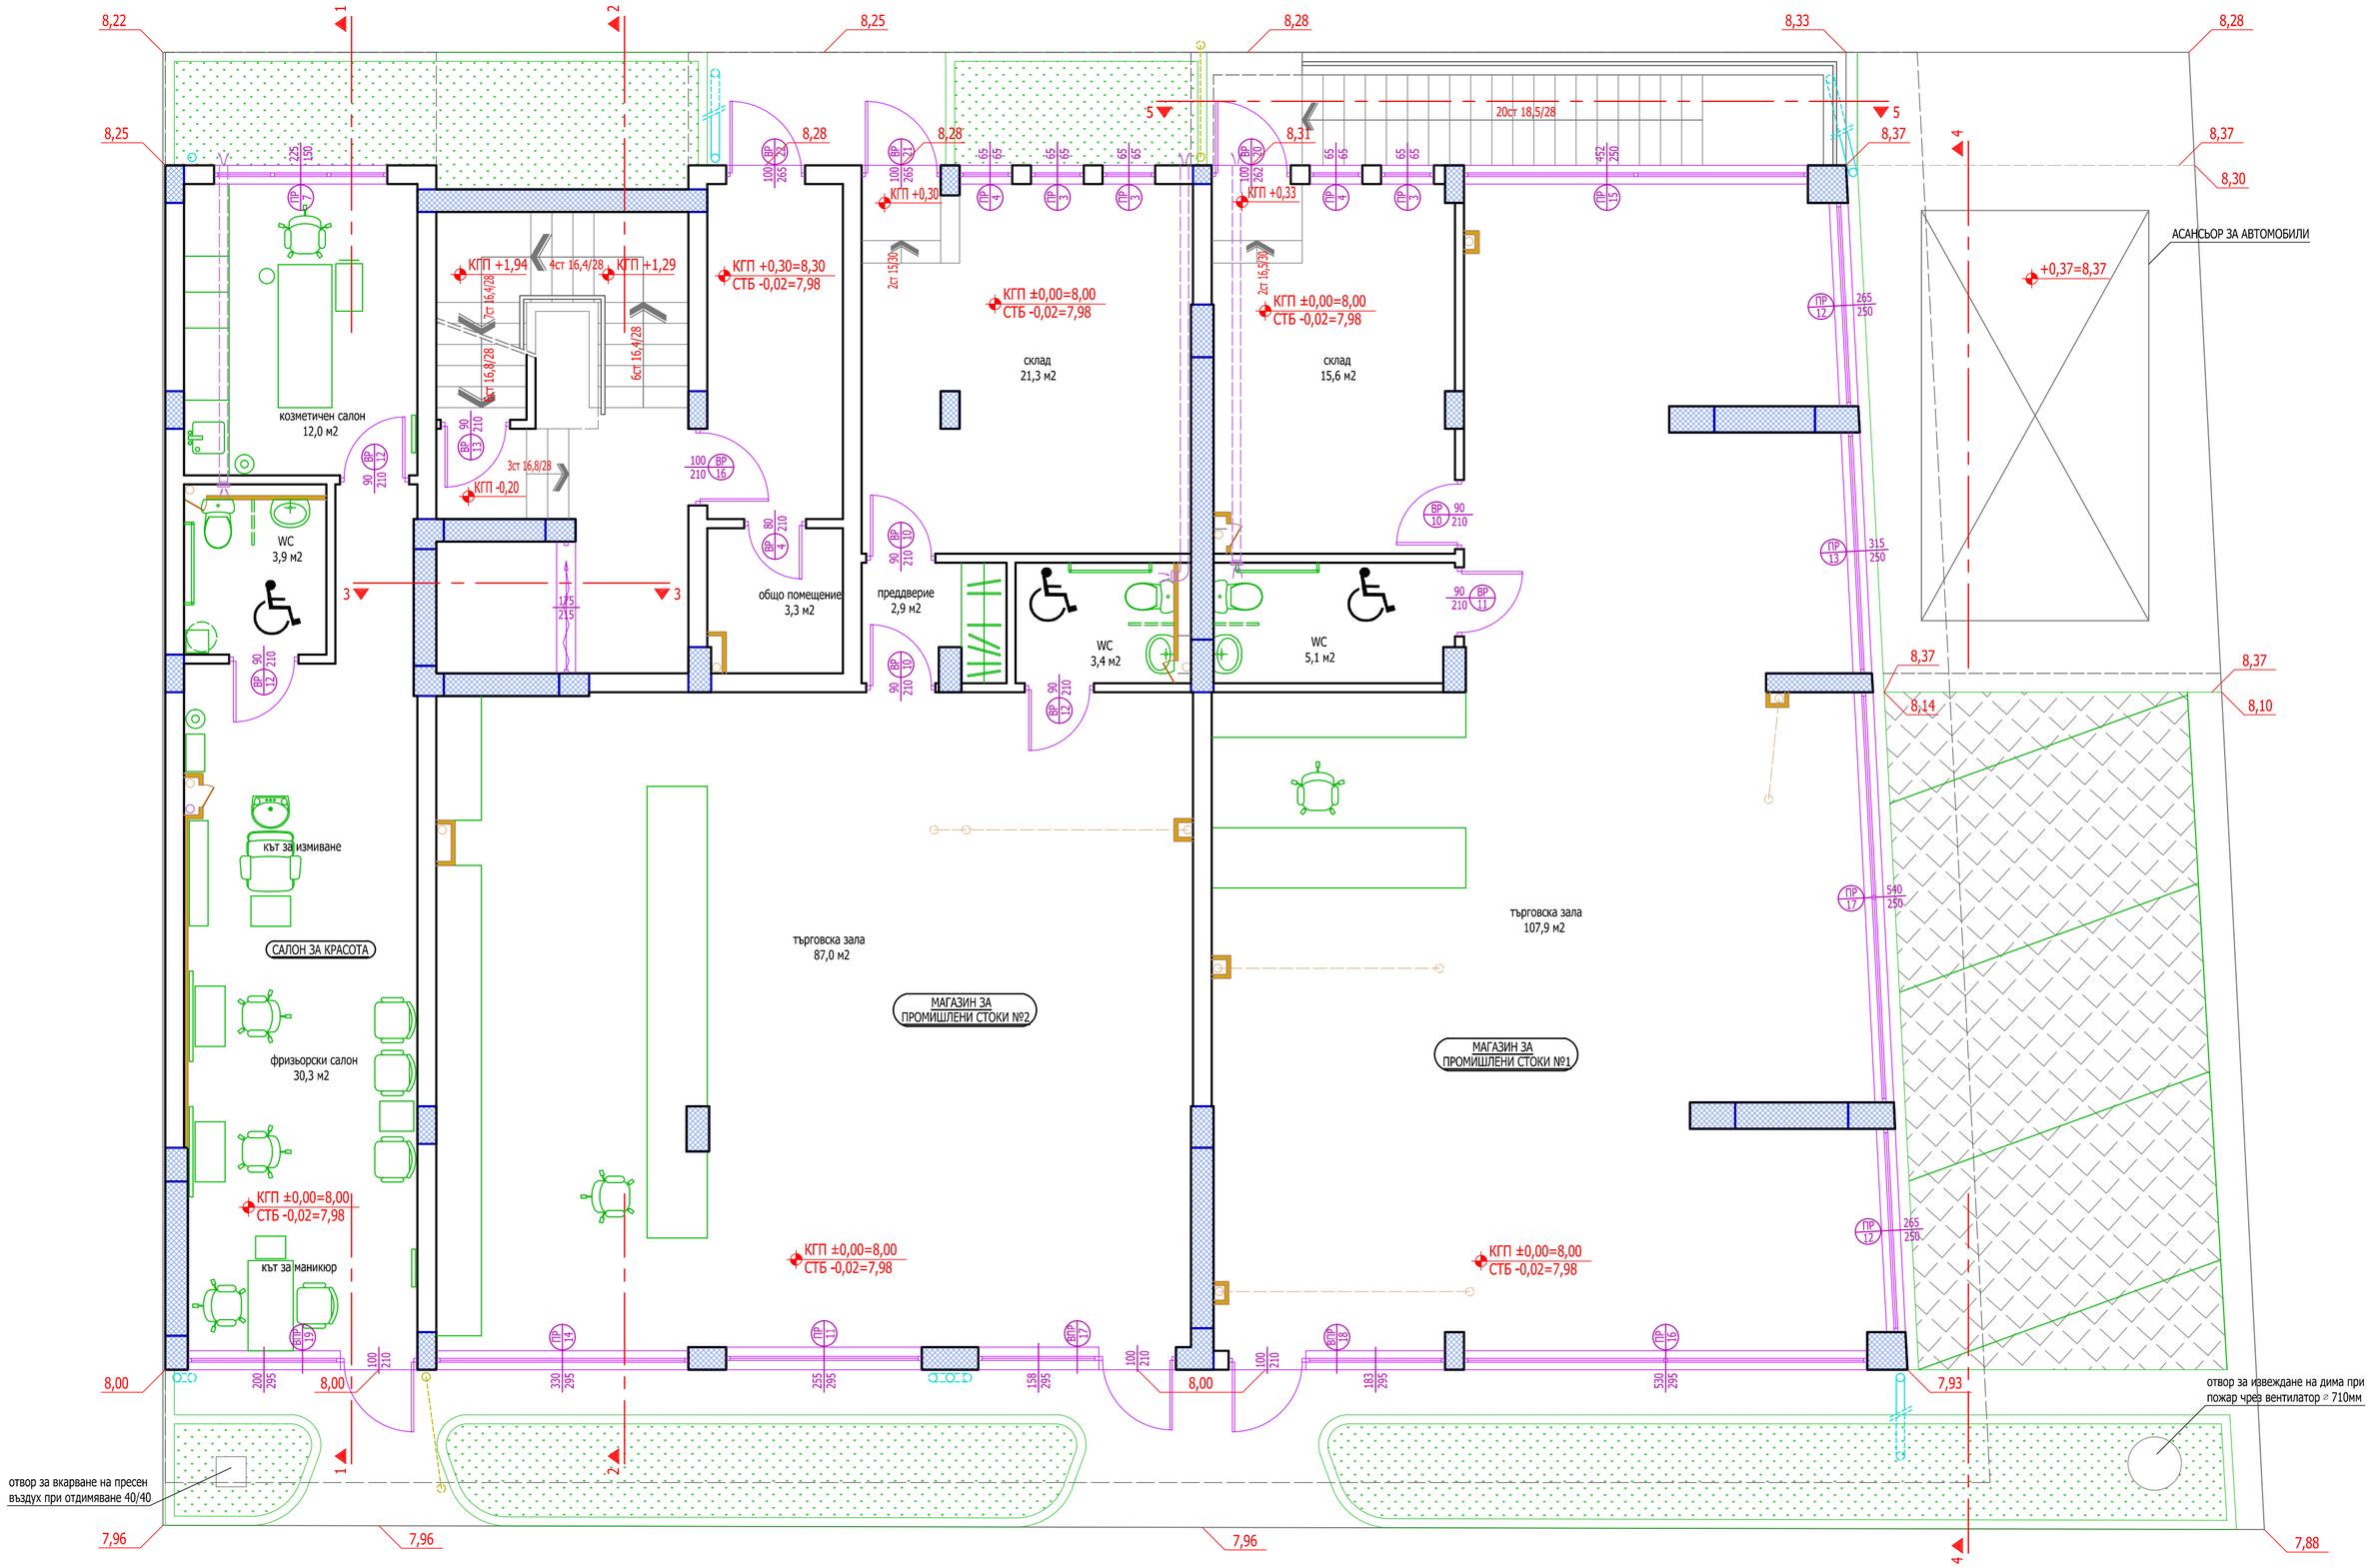
козметичен салон
12,0 м2
WC
3,9 м2
общо помещение
3,3 м2
преддверие
2,9 м2
склад
21,3 м2
склад
15,6 м2
WC
3,4 м2
WC
5,1 м2
АСАНСЬОР ЗА АВТОМОБИЛИ
+0,37=8,37
20ст 18,5/28
4ст 16,4/28
6ст 16,4/28
5ст 16,8/28
3ст 16,8/28
2ст 15/30
2ст 16,5/30
КГП +1,94
КГП +1,29
КГП +0,30=8,30
СТБ -0,02=7,98
КГП +0,30
КГП +0,33
КГП ±0,00=8,00
СТБ -0,02=7,98
КГП -0,20
КГП ±0,00=8,00
СТБ -0,02=7,98
КГП ±0,00=8,00
СТБ -0,02=7,98
КГП ±0,00=8,00
СТБ -0,02=7,98
КГП ±0,00=8,00
СТБ -0,02=7,98
КГП ±0,00=8,00
СТБ -0,02=7,98
САЛОН ЗА КРАСОТА
къ за измиване
фризьорски салон
30,3 м2
къ за маникюр
търговска зала
87,0 м2
МАГАЗИН ЗА
ПРОМИШЛЕНИ СТОКИ №2
търговска зала
107,9 м2
МАГАЗИН ЗА
ПРОМИШЛЕНИ СТОКИ №1
отвор за вкарване на пресен
въздух при отдимяване 40/40
отвор за извеждане на дима при
пожар чрез вентилатор ⌀ 710мм
8,22
8,25
8,28
8,33
8,31
8,37
8,30
8,14
8,10
8,00
7,93
7,96
7,88

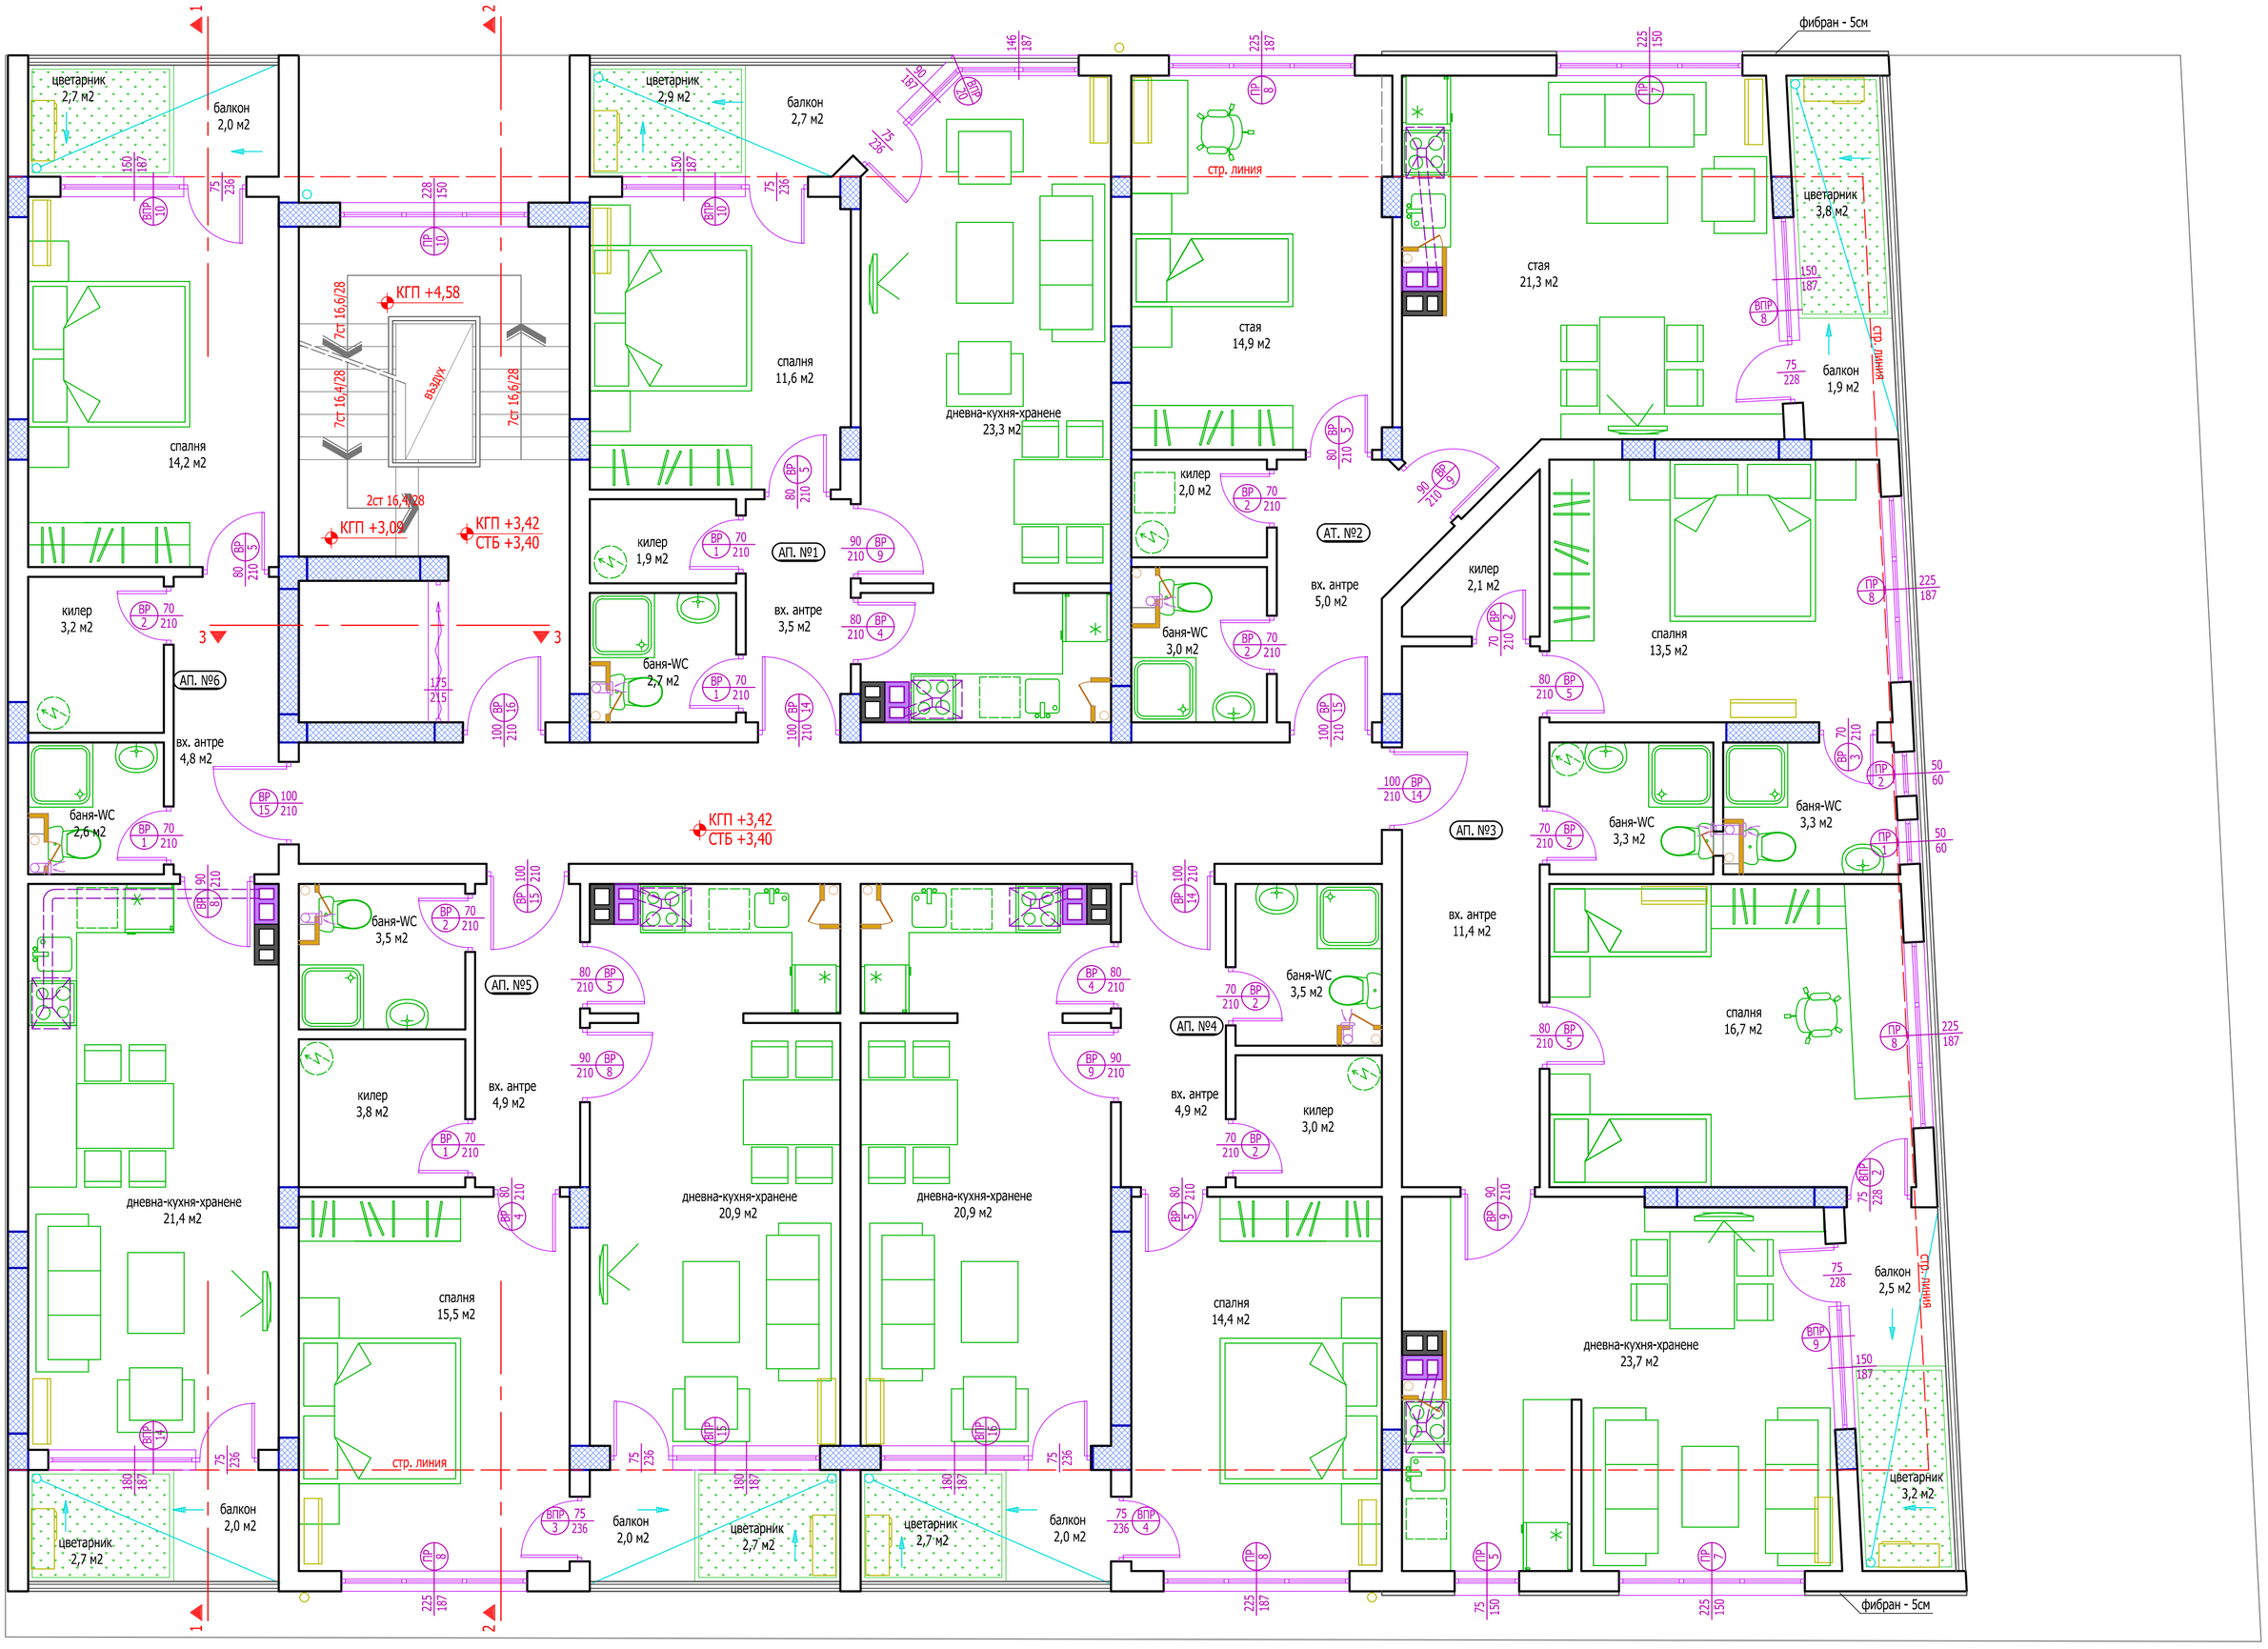
фибран - 5см
цветарник 2,7 м2
балкон 2,0 м2
спалня 14,2 м2
килер 3,2 м2
АП. №6
вх. антре 4,8 м2
баня-WC 2,6 м2
КГП +4,58
7ст 16,6/28
7ст 16,4/28
2ст 16,4/28
Въздух
КГП +3,09
КГП +3,42
СТБ +3,40
цветарник 2,9 м2
балкон 2,7 м2
спалня 11,6 м2
килер 1,9 м2
АП. №1
вх. антре 3,5 м2
баня-WC 2,7 м2
дневна-кухня-хранене 23,3 м2
стр. линия
стая 14,9 м2
килер 2,0 м2
АТ. №2
вх. антре 5,0 м2
баня-WC 3,0 м2
стая 21,3 м2
цветарник 3,8 м2
балкон 1,9 м2
килер 2,1 м2
спалня 13,5 м2
баня-WC 3,3 м2
баня-WC 3,3 м2
АП. №3
вх. антре 11,4 м2
спалня 16,7 м2
дневна-кухня-хранене 23,7 м2
балкон 2,5 м2
цветарник 3,2 м2
баня-WC 3,5 м2
АП. №5
килер 3,8 м2
вх. антре 4,9 м2
дневна-кухня-хранене 21,4 м2
спалня 15,5 м2
дневна-кухня-хранене 20,9 м2
дневна-кухня-хранене 20,9 м2
баня-WC 3,5 м2
АП. №4
вх. антре 4,9 м2
килер 3,0 м2
спалня 14,4 м2
балкон 2,0 м2
цветарник 2,7 м2
балкон 2,0 м2
цветарник 2,7 м2
цветарник 2,7 м2
балкон 2,0 м2
фибран - 5см

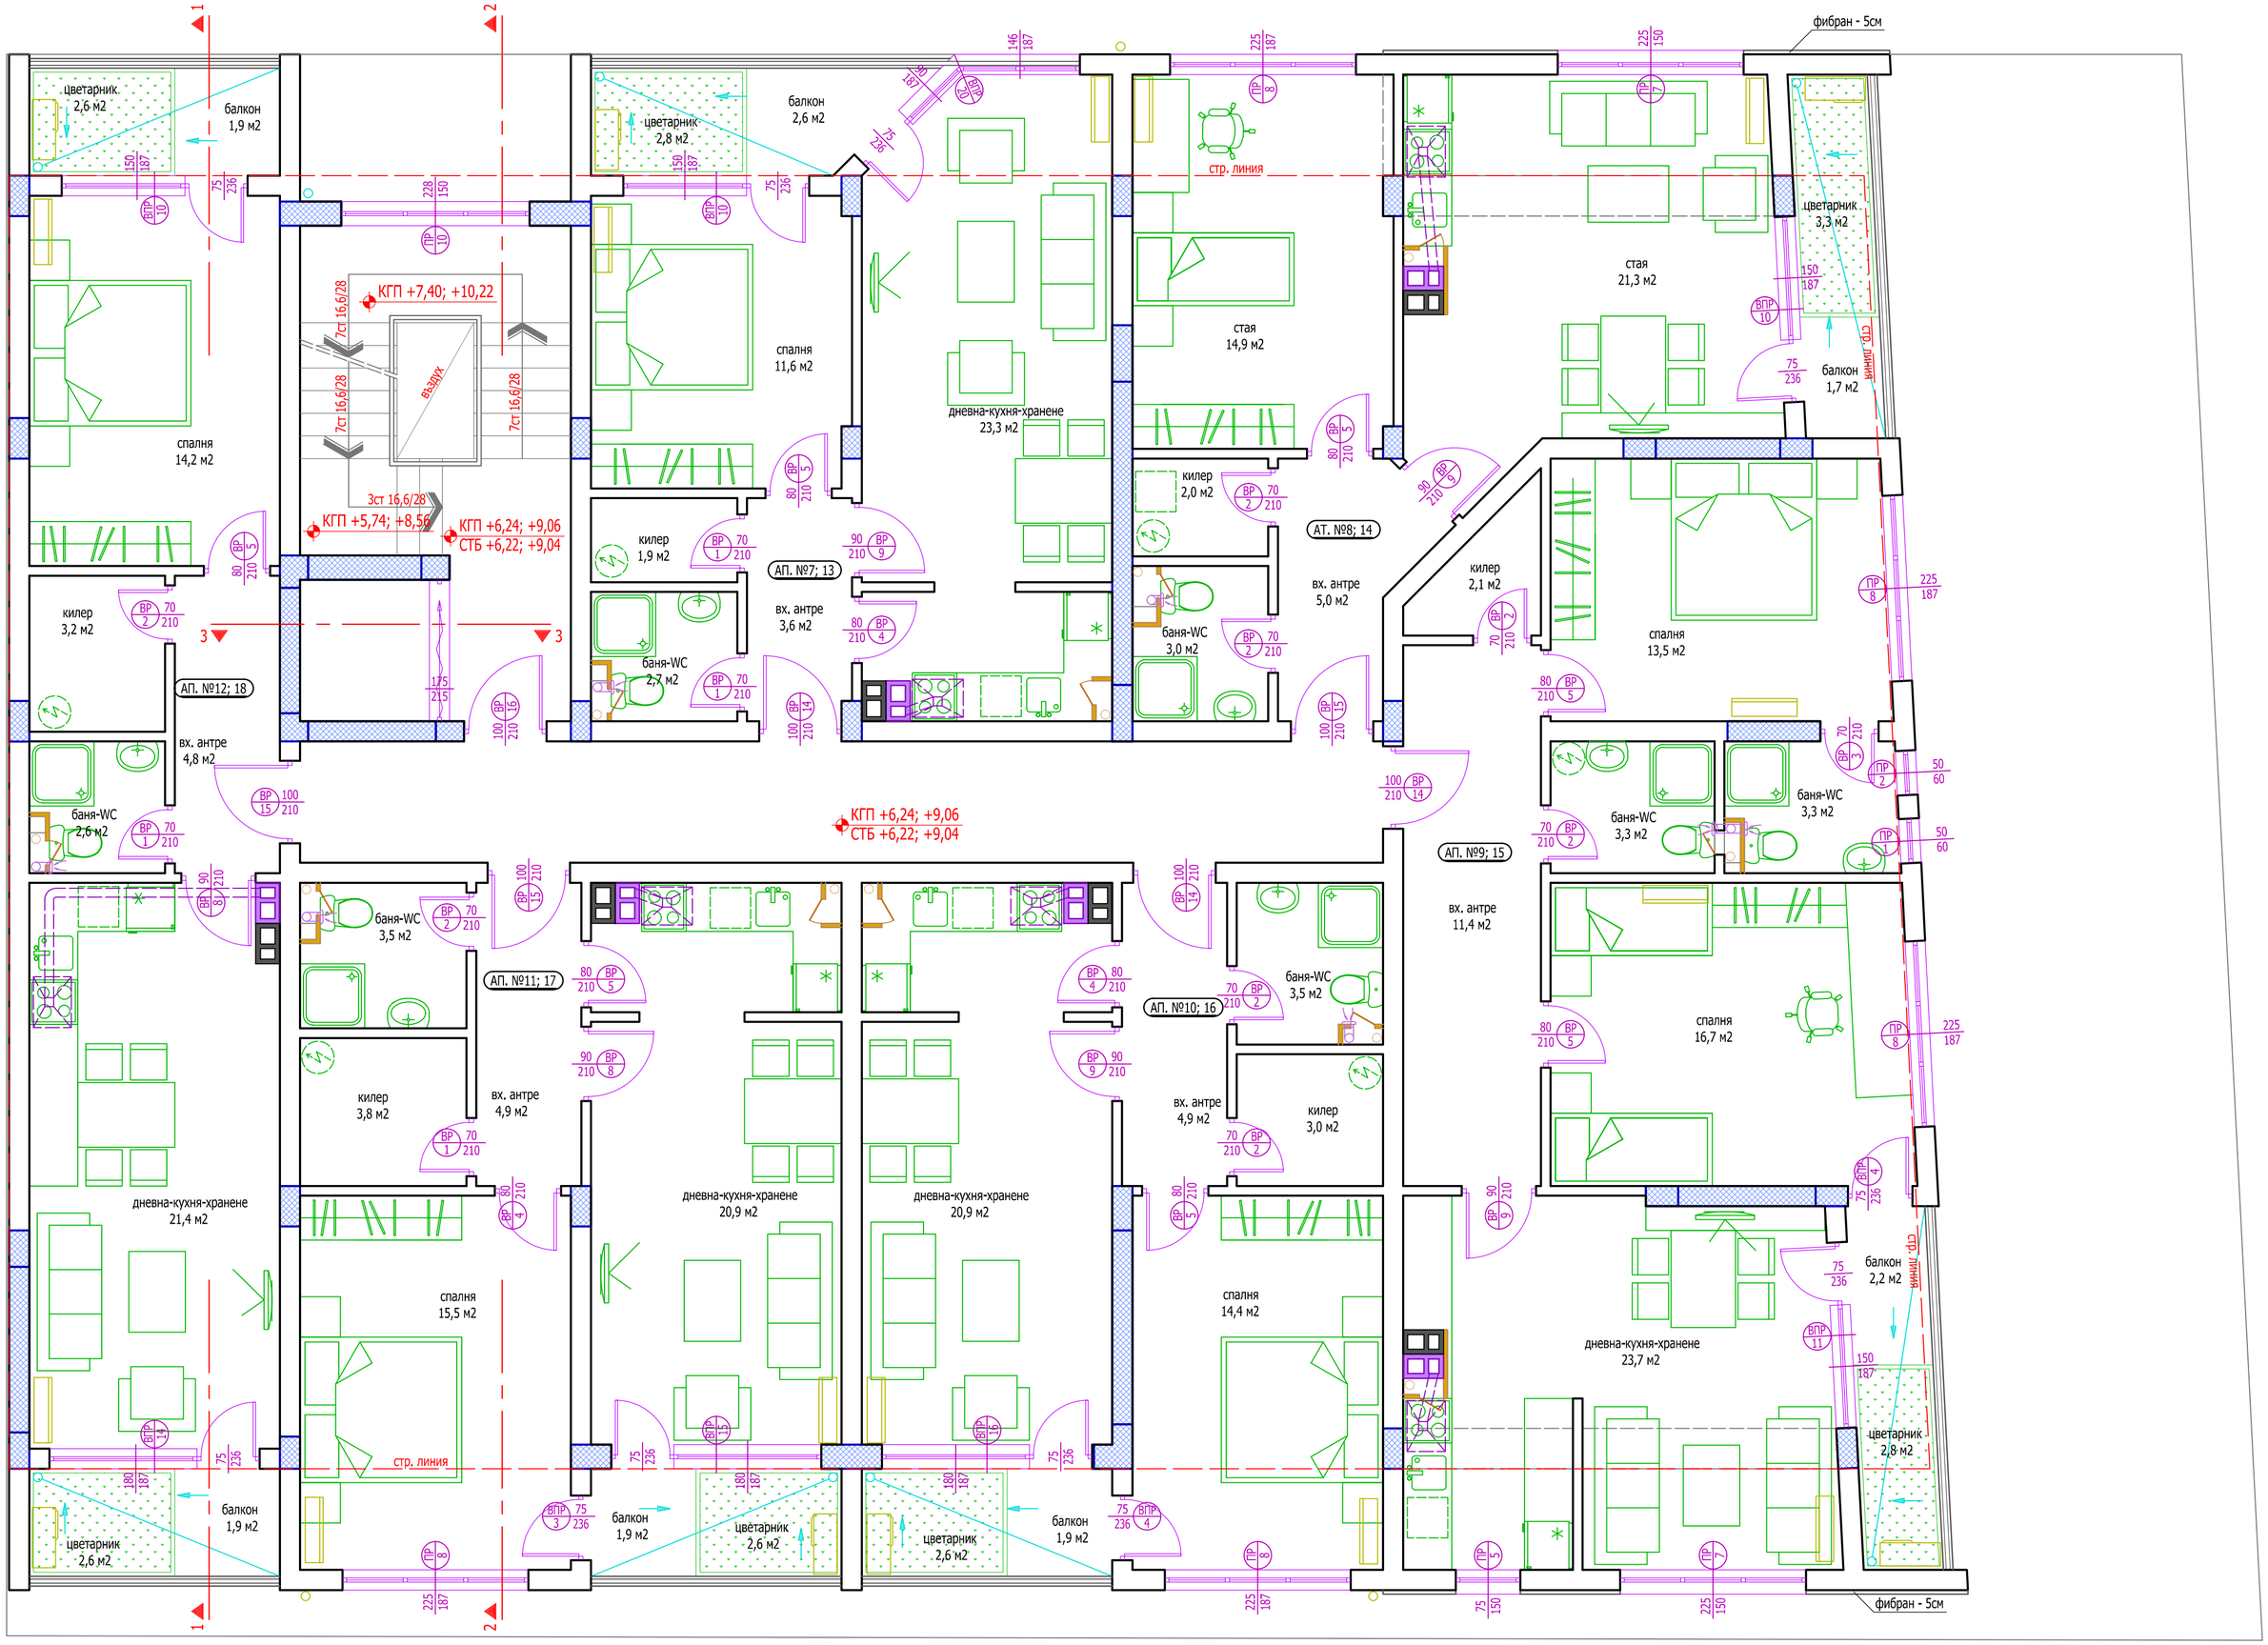
фибран - 5см
цветарник 2,6 м2
балкон 1,9 м2
спалня 14,2 м2
килер 3,2 м2
АП. №12; 18
вх. антре 4,8 м2
баня-WC 2,6 м2
КГП +7,40; +10,22
7ст 16,6/28
ВЪЗДУХ
3ст 16,6/28
КГП +5,74; +8,56
КГП +6,24; +9,06
СТБ +6,22; +9,04
цветарник 2,8 м2
балкон 2,6 м2
спалня 11,6 м2
килер 1,9 м2
АП. №7; 13
вх. антре 3,6 м2
баня-WC 2,7 м2
дневна-кухня-хранене 23,3 м2
стр. линия
стая 14,9 м2
килер 2,0 м2
баня-WC 3,0 м2
АТ. №8; 14
вх. антре 5,0 м2
стая 21,3 м2
цветарник 3,3 м2
балкон 1,7 м2
килер 2,1 м2
спалня 13,5 м2
баня-WC 3,3 м2
АП. №9; 15
вх. антре 11,4 м2
спалня 16,7 м2
дневна-кухня-хранене 23,7 м2
балкон 2,2 м2
цветарник 2,8 м2
баня-WC 3,5 м2
АП. №11; 17
килер 3,8 м2
вх. антре 4,9 м2
дневна-кухня-хранене 21,4 м2
спалня 15,5 м2
балкон 1,9 м2
цветарник 2,6 м2
дневна-кухня-хранене 20,9 м2
дневна-кухня-хранене 20,9 м2
АП. №10; 16
вх. антре 4,9 м2
килер 3,0 м2
спалня 14,4 м2
фибран - 5см

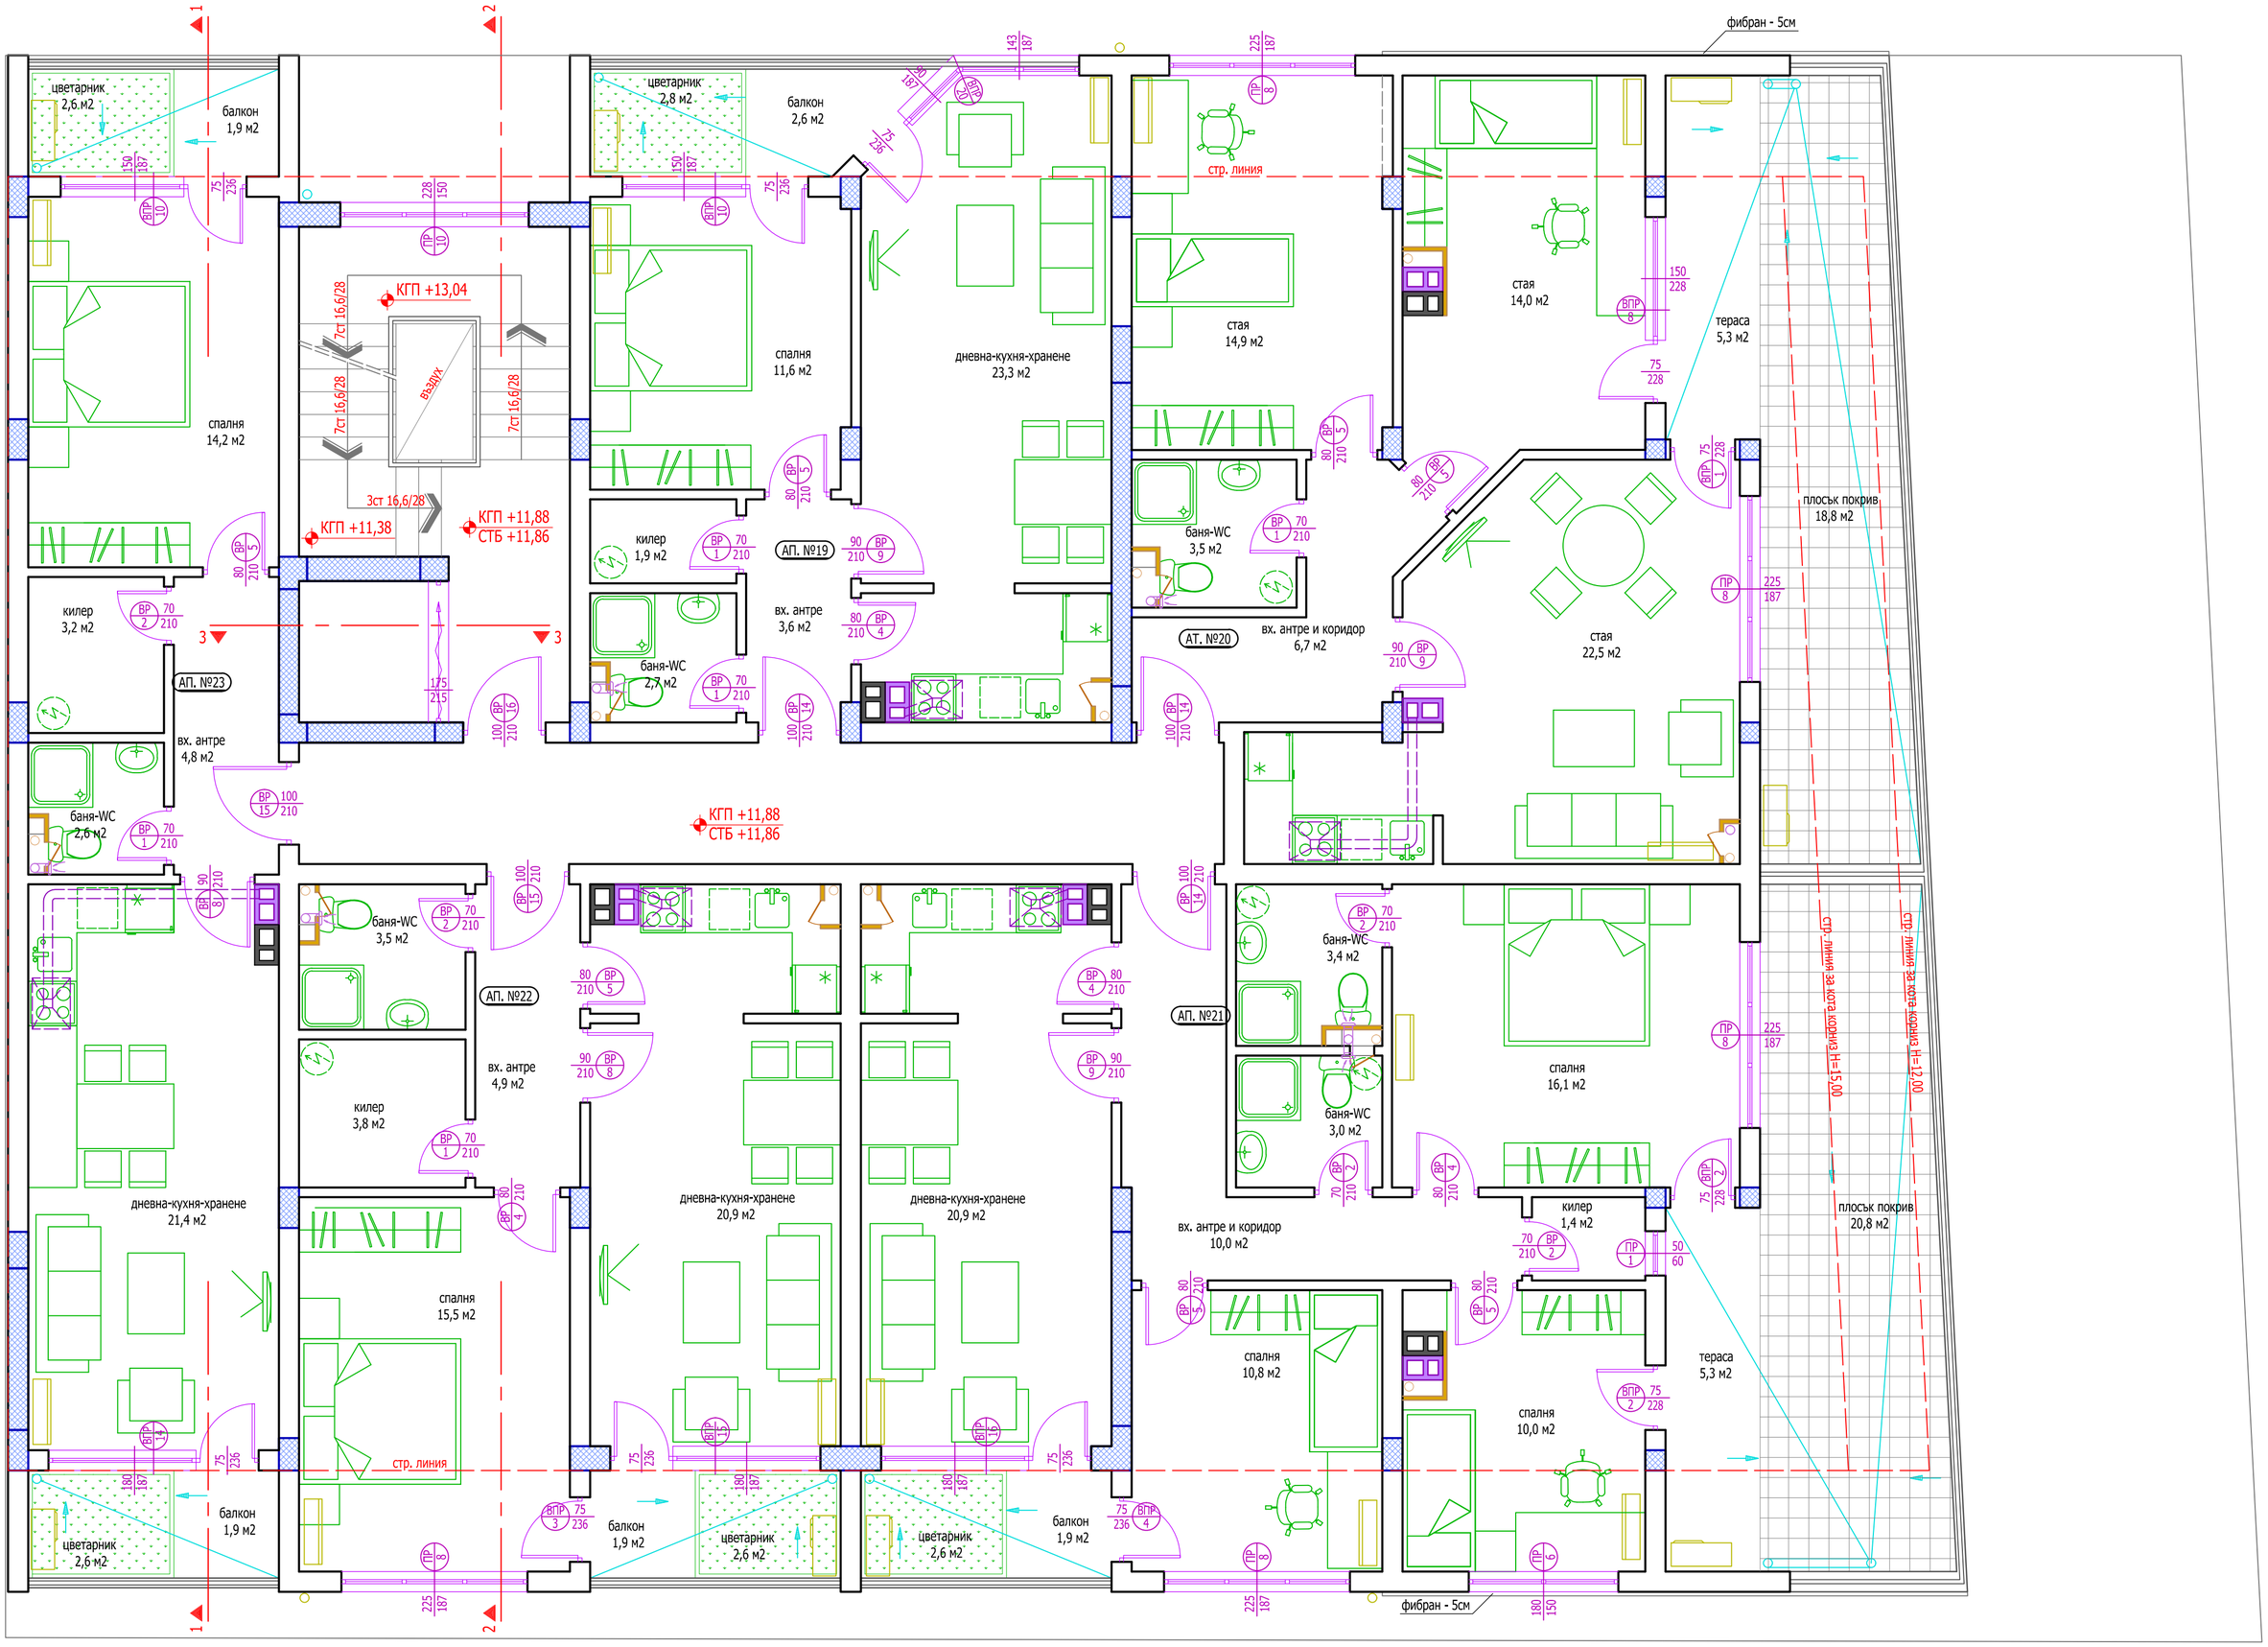
фибран - 5см
цветарник 2,6 м2
балкон 1,9 м2
спалня 14,2 м2
килер 3,2 м2
АП. №23
вх. антре 4,8 м2
баня-WC 2,6 м2
КГП +13,04
7ст 16,6/28
3ст 16,6/28
КГП +11,38
КГП +11,88
СТБ +11,86
цветарник 2,8 м2
балкон 2,6 м2
спалня 11,6 м2
килер 1,9 м2
АП. №19
вх. антре 3,6 м2
баня-WC 2,7 м2
дневна-кухня-хранене 23,3 м2
стр. линия
стая 14,9 м2
баня-WC 3,5 м2
АТ. №20
вх. антре и коридор 6,7 м2
стая 14,0 м2
тераса 5,3 м2
плоськ покрив 18,8 м2
стая 22,5 м2
баня-WC 3,5 м2
АП. №22
вх. антре 4,9 м2
килер 3,8 м2
дневна-кухня-хранене 21,4 м2
спалня 15,5 м2
дневна-кухня-хранене 20,9 м2
дневна-кухня-хранене 20,9 м2
цветарник 2,6 м2
балкон 1,9 м2
АП. №21
баня-WC 3,4 м2
баня-WC 3,0 м2
спалня 16,1 м2
вх. антре и коридор 10,0 м2
килер 1,4 м2
плоськ покрив 20,8 м2
спалня 10,8 м2
спалня 10,0 м2
тераса 5,3 м2
стр. линия за хотел коша H=15,00
стр. линия за хотел коша H=12,00

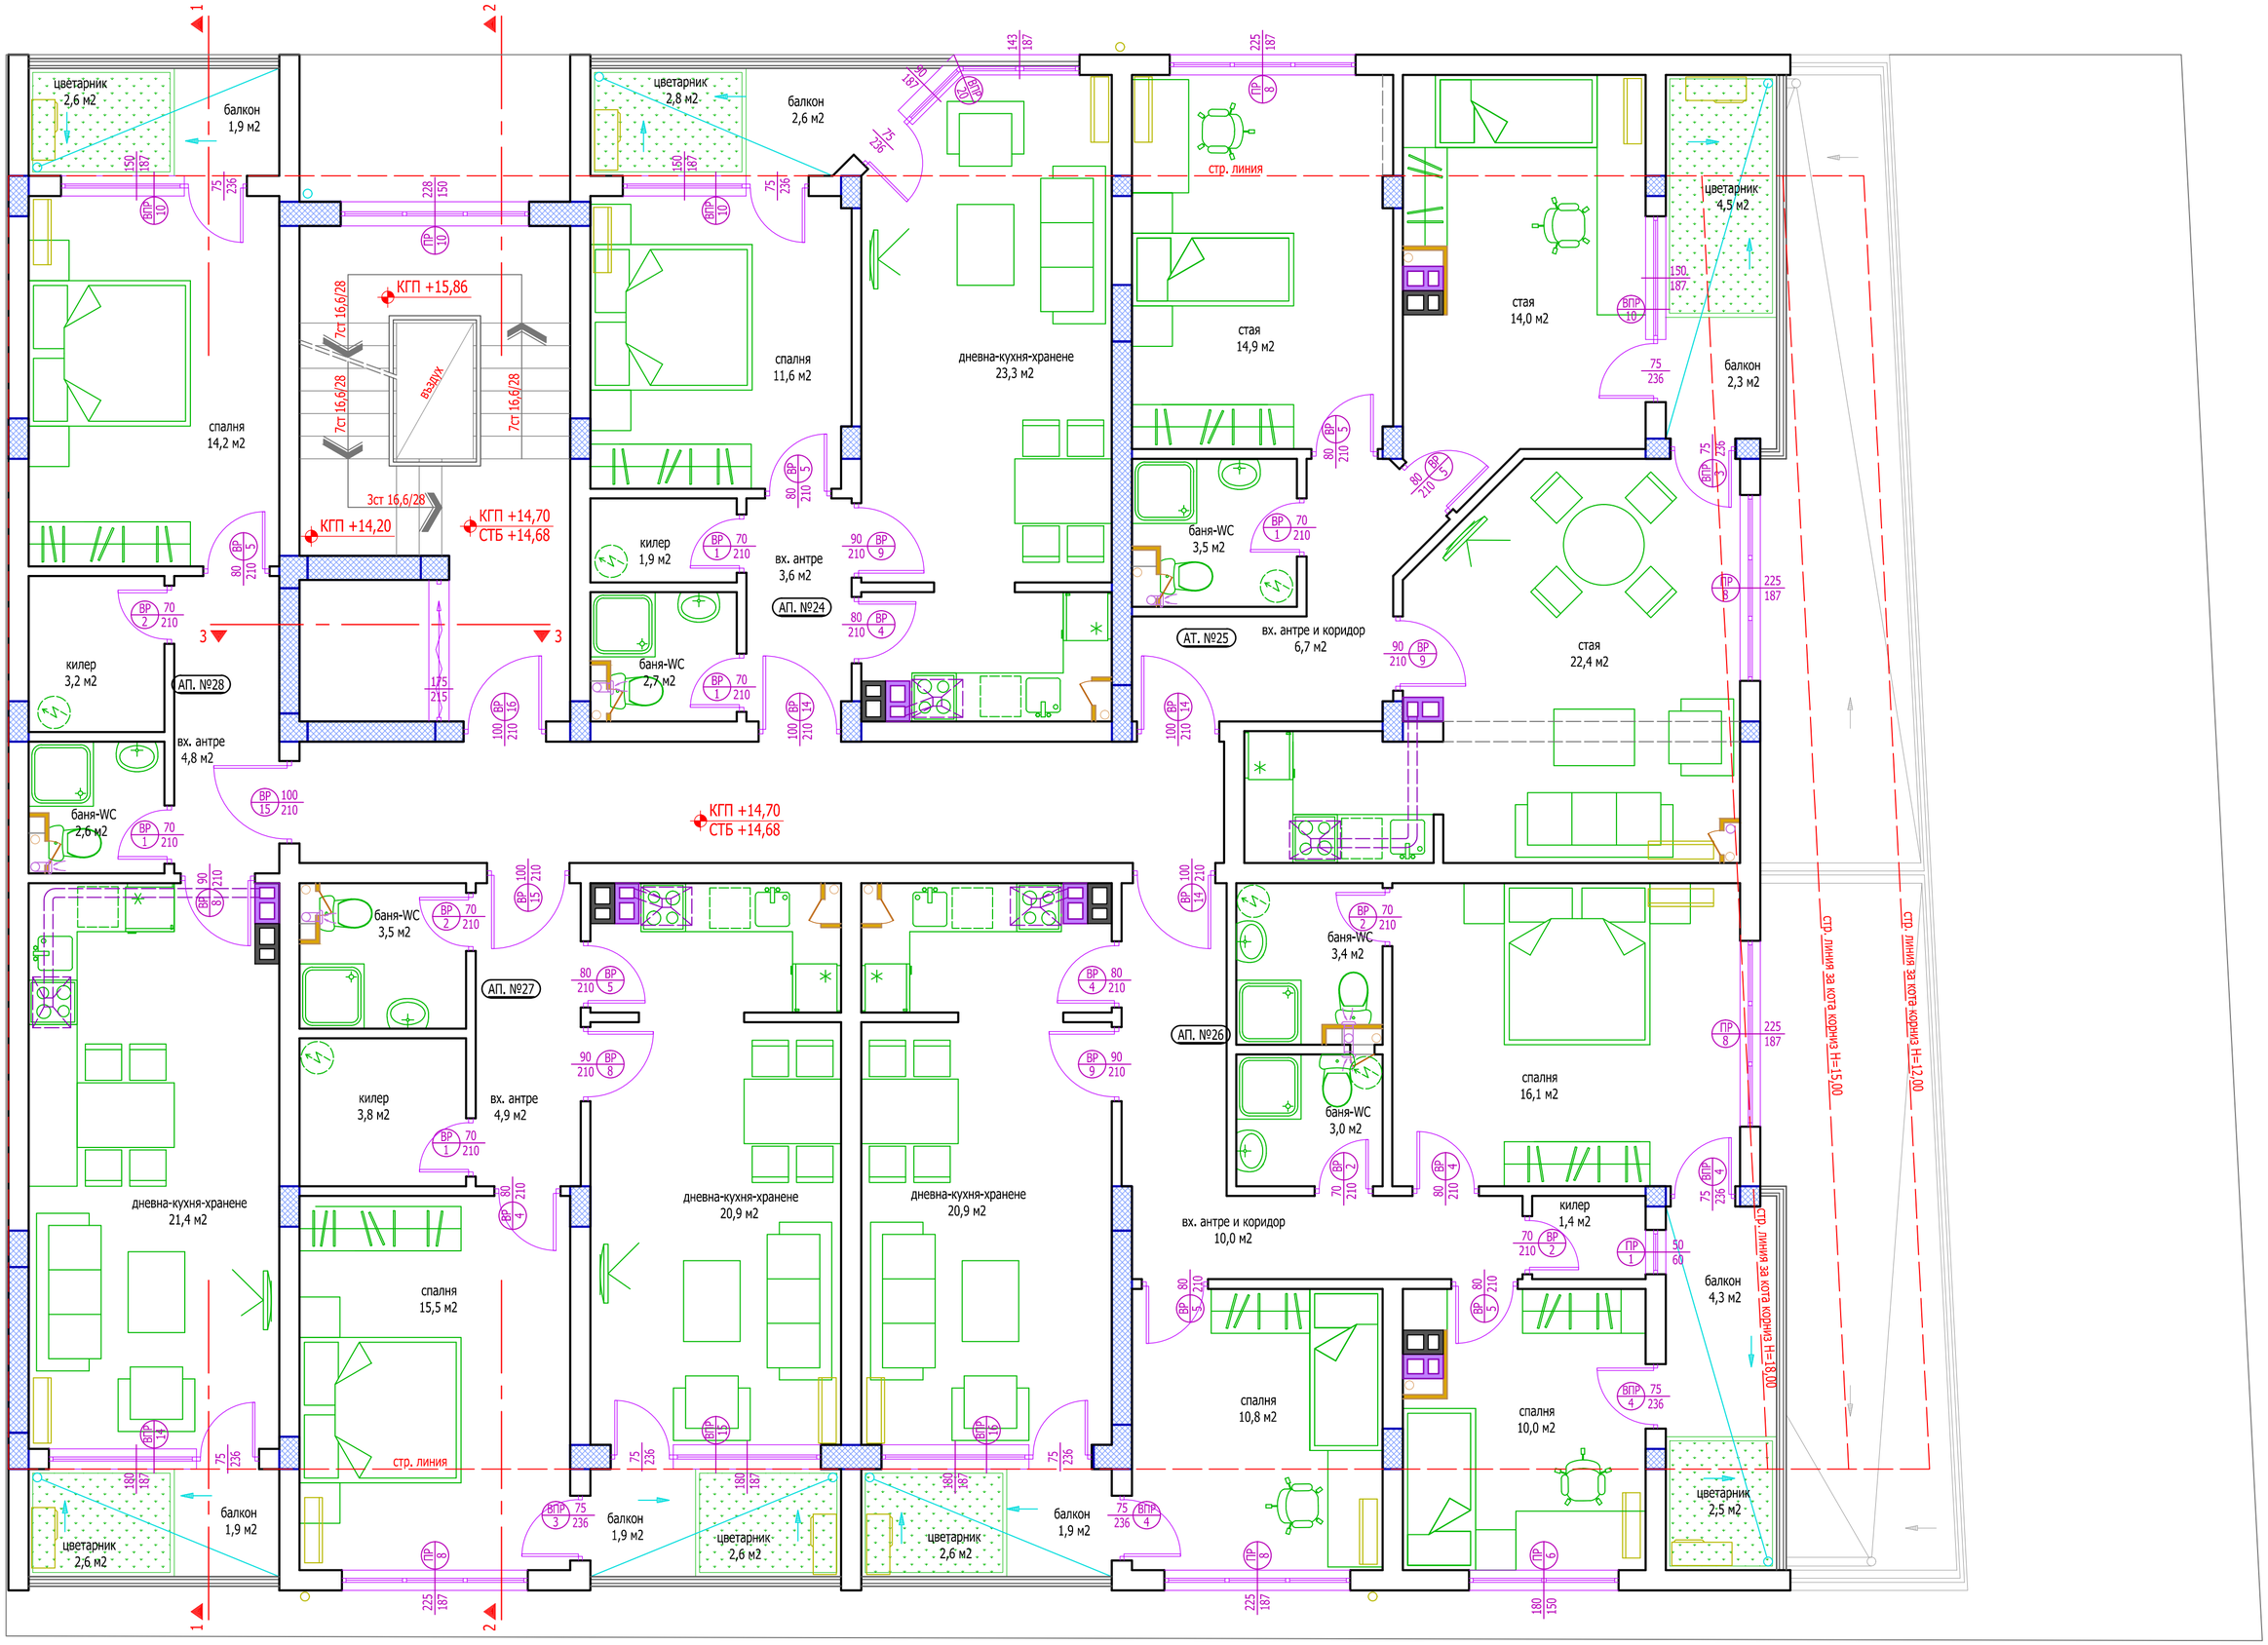
цветарник 2,6 м2
балкон 1,9 м2
спалня 14,2 м2
килер 3,2 м2
АП. №28
вх. антре 4,8 м2
баня-WC 2,6 м2
КГП +15,86
7ст 16,6/28
Въздух
3ст 16,6/28
КГП +14,20
КГП +14,70
СТБ +14,68
цветарник 2,8 м2
балкон 2,6 м2
спалня 11,6 м2
килер 1,9 м2
баня-WC 2,7 м2
вх. антре 3,6 м2
АП. №24
дневна-кухня-хранене 23,3 м2
стр. линия
стая 14,9 м2
баня-WC 3,5 м2
АТ. №25
вх. антре и коридор 6,7 м2
цветарник 4,5 м2
стая 14,0 м2
балкон 2,3 м2
стая 22,4 м2
стр. линия за кота корниз H=15,00
стр. линия за кота корниз H=12,00
стр. линия за кота корниз H=18,00
баня-WC 3,5 м2
АП. №27
килер 3,8 м2
вх. антре 4,9 м2
дневна-кухня-хранене 21,4 м2
спалня 15,5 м2
дневна-кухня-хранене 20,9 м2
дневна-кухня-хранене 20,9 м2
баня-WC 3,4 м2
АП. №26
баня-WC 3,0 м2
спалня 16,1 м2
вх. антре и коридор 10,0 м2
килер 1,4 м2
балкон 4,3 м2
спалня 10,8 м2
спалня 10,0 м2
цветарник 2,5 м2
балкон 1,9 м2
цветарник 2,6 м2
балкон 1,9 м2
цветарник 2,6 м2
цветарник 2,6 м2
балкон 1,9 м2

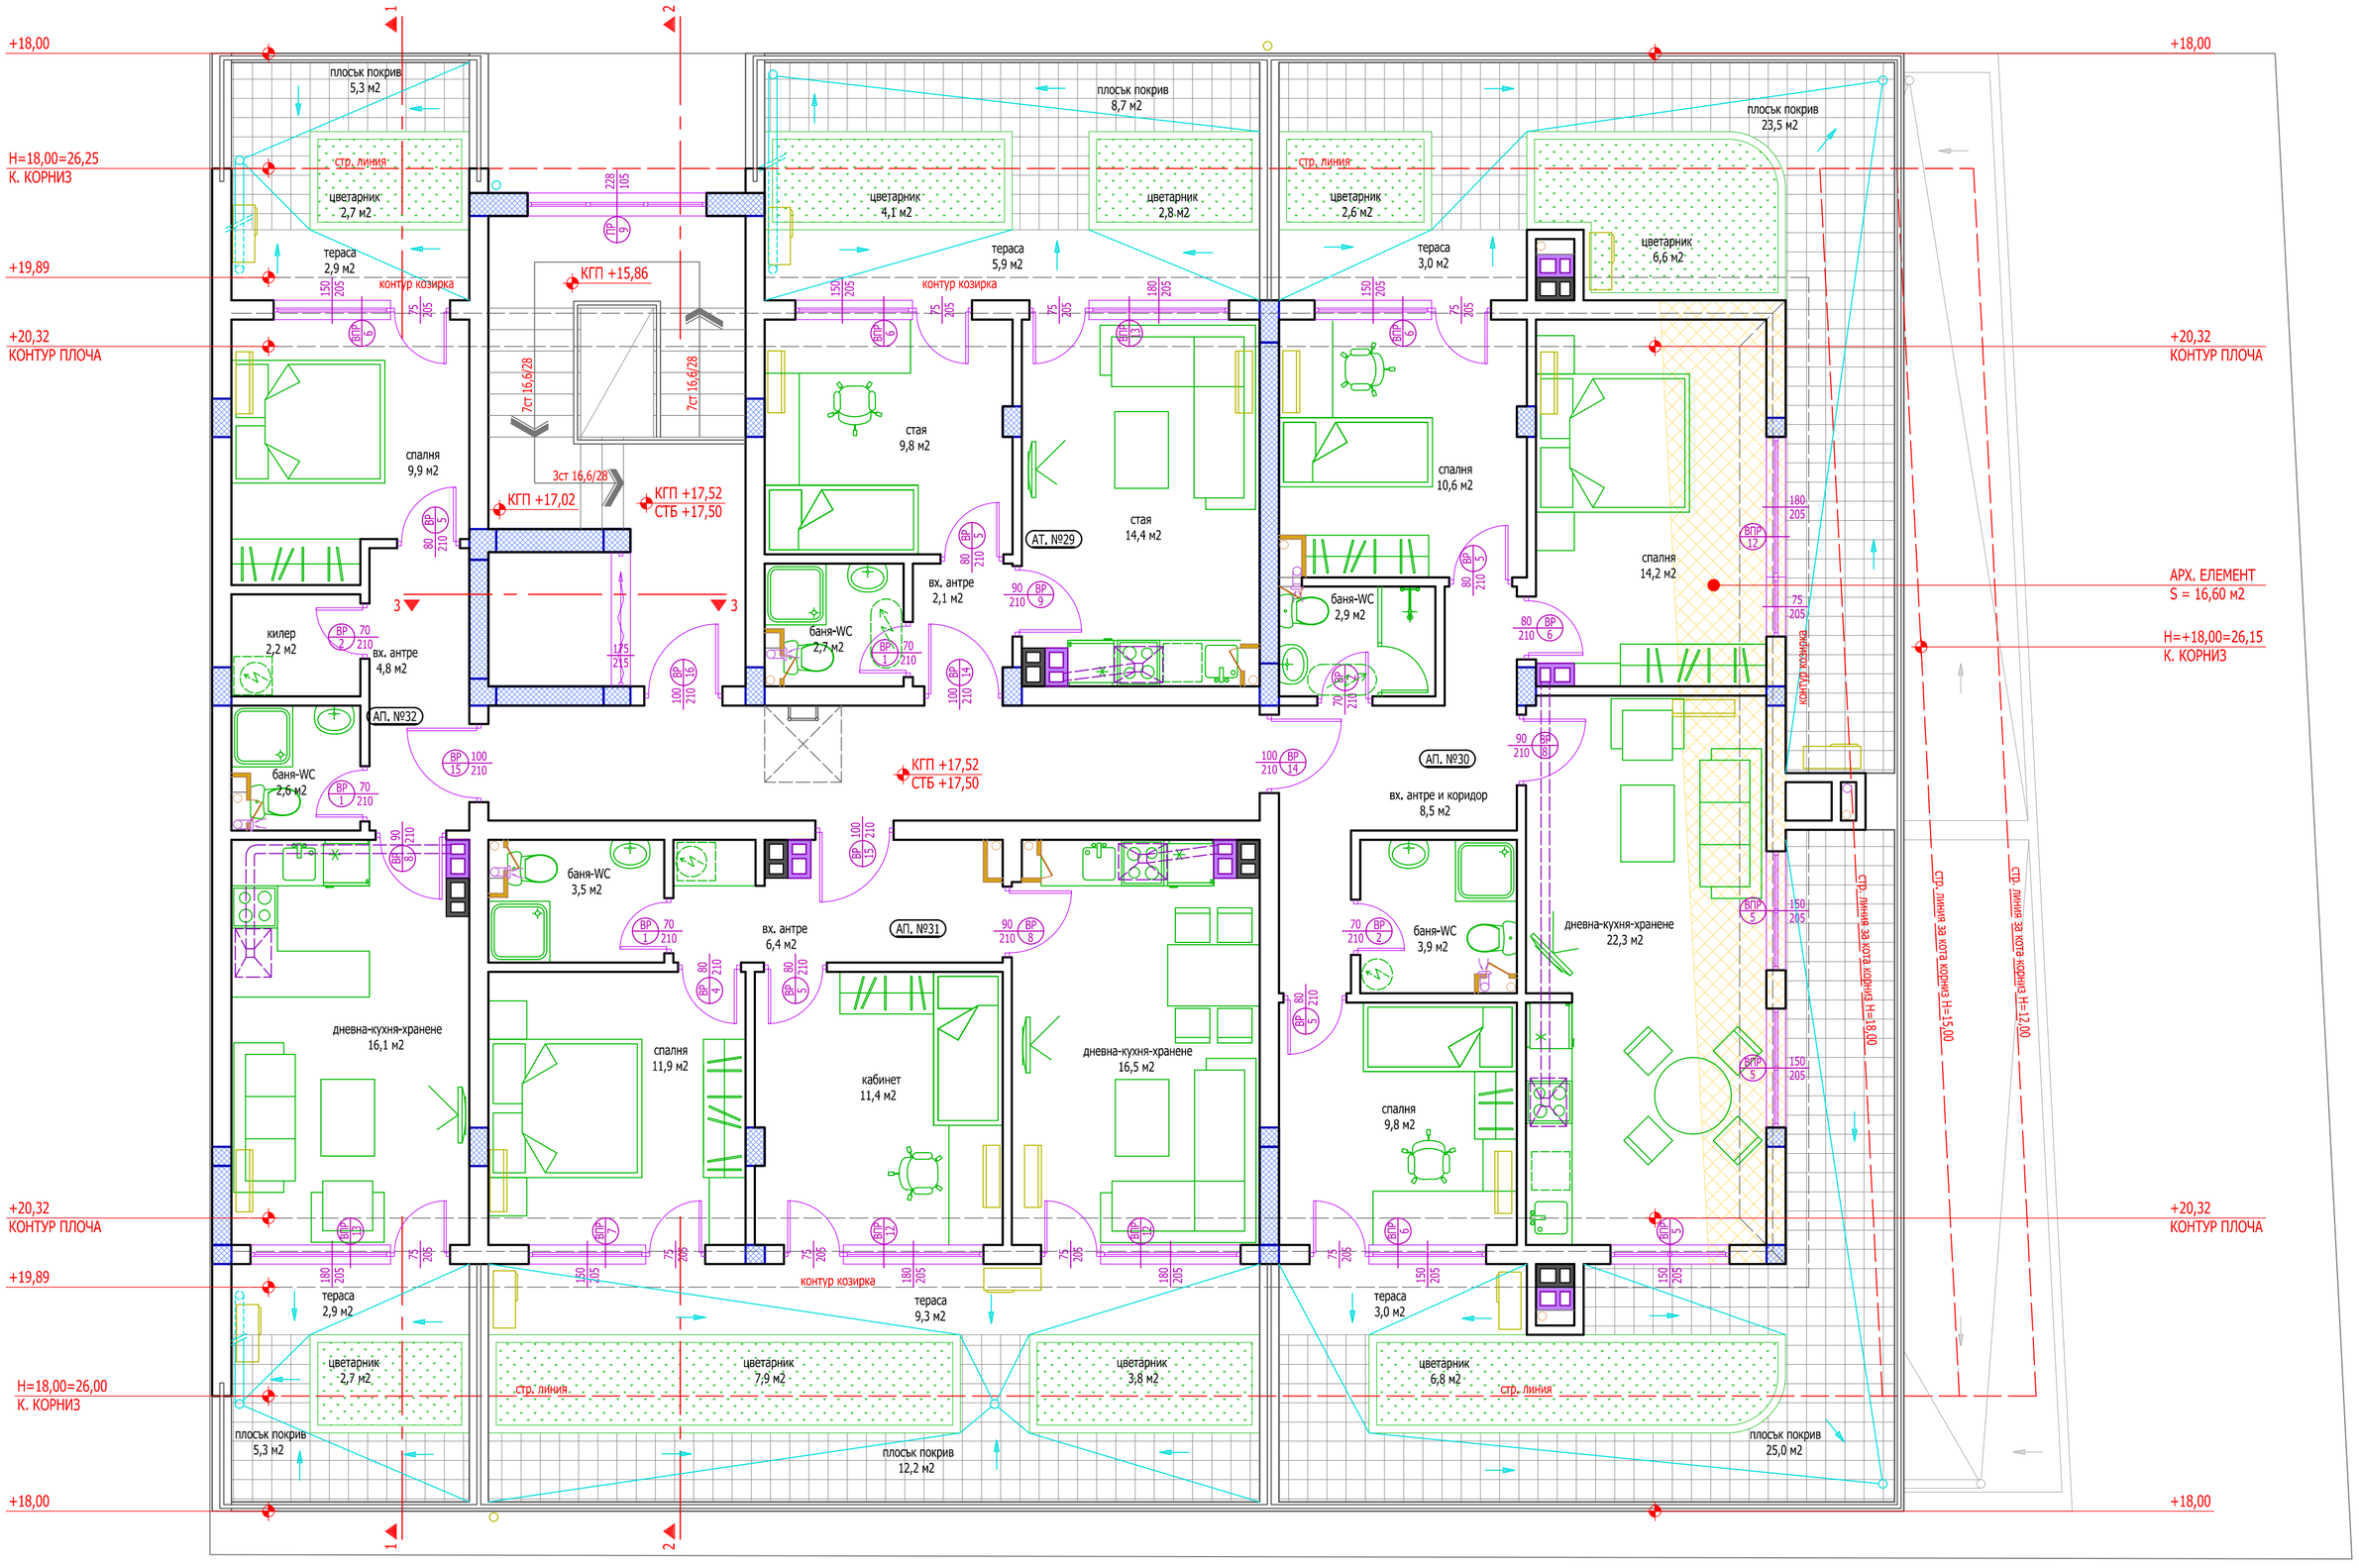
+18,00
H=18,00=26,25
К. КОРНИЗ
+19,89
+20,32
КОНТУР ПЛОЧА
плоск покрив
5,3 м2
стр. линия
цветарник
2,7 м2
тераса
2,9 м2
контур козирка
спалня
9,9 м2
килер
2,2 м2
вх. антре
4,8 м2
АП. №32
баня-WC
2,6 м2
КГП +15,86
7ст 16,6/28
3ст 16,6/28
КГП +17,02
КГП +17,52
СТБ +17,50
плоск покрив
8,7 м2
цветарник
4,1 м2
цветарник
2,8 м2
тераса
5,9 м2
стая
9,8 м2
стая
14,4 м2
АТ. №29
вх. антре
2,1 м2
баня-WC
2,7 м2
баня-WC
3,5 м2
вх. антре
6,4 м2
АП. №31
дневна-кухня-хранене
16,1 м2
спалня
11,9 м2
кабинет
11,4 м2
дневна-кухня-хранене
16,5 м2
тераса
9,3 м2
цветарник
7,9 м2
цветарник
3,8 м2
плоск покрив
12,2 м2
плоск покрив
23,5 м2
цветарник
2,6 м2
тераса
3,0 м2
цветарник
6,6 м2
спалня
10,6 м2
баня-WC
2,9 м2
спалня
14,2 м2
АП. №30
вх. антре и коридор
8,5 м2
баня-WC
3,9 м2
дневна-кухня-хранене
22,3 м2
спалня
9,8 м2
тераса
3,0 м2
цветарник
6,8 м2
плоск покрив
25,0 м2
АРХ. ЕЛЕМЕНТ
S = 16,60 м2
H=+18,00=26,15
К. КОРНИЗ
стр. линия за кота корниз H=18,00
стр. линия за кота корниз H=15,00
стр. линия за кота корниз H=12,00
H=18,00=26,00
К. КОРНИЗ